







Àmbit actuació _ E:1/1.500

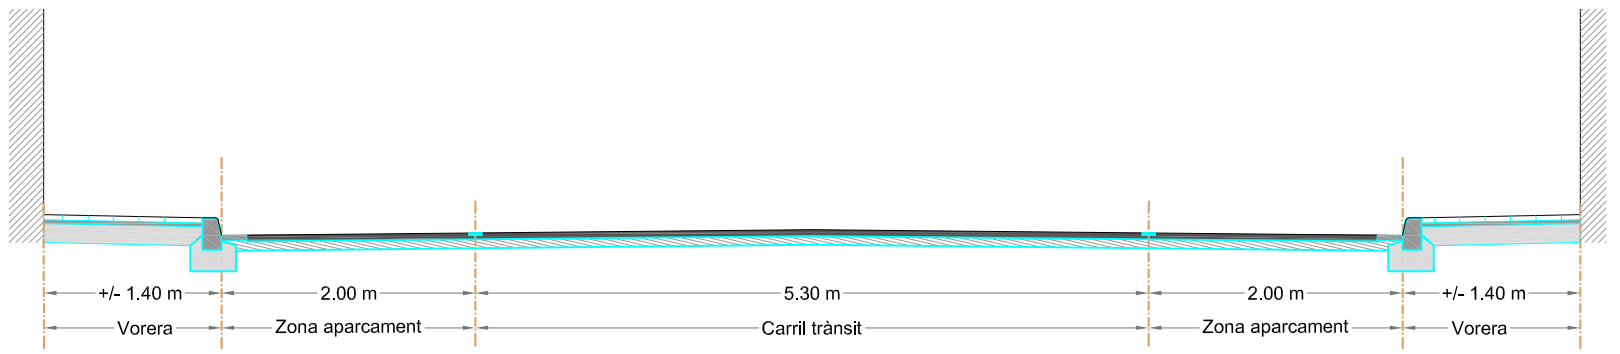

Secció actual

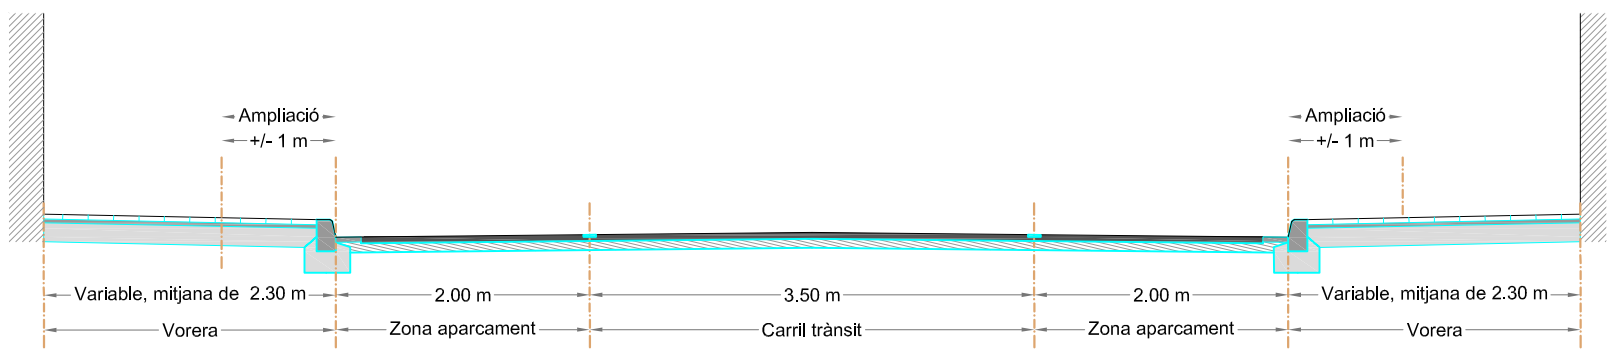

Secció proposada

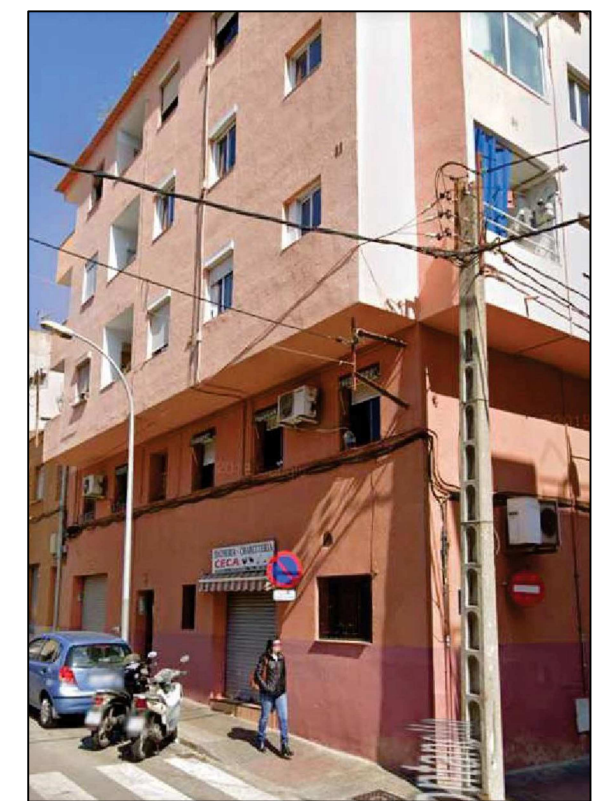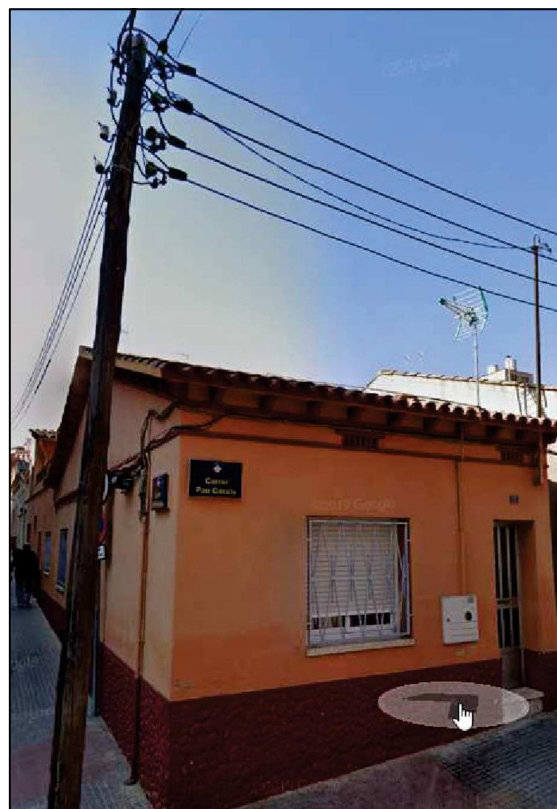

PROMOTOR
AJUNTAMENT DE RIPOLLET
Serveis tècnics municipals

TÍTOL DEL PROJECTE
PROJECTE DE RE URBANITZACIÓ DEL CARRER PAU CASALS

TÈCNIC:
Núria Cuello - Arquitecta


TÍTOL DEL PLÀNOL
Estat actual

EMPLAÇAMENT
Carrer Pau Casals
Entre Rambla Sant Andreu i Rambla Sant Jordi


ESCALA I ORIENTACIÓ
E: 1/35




PLÀNOL Nº:
01

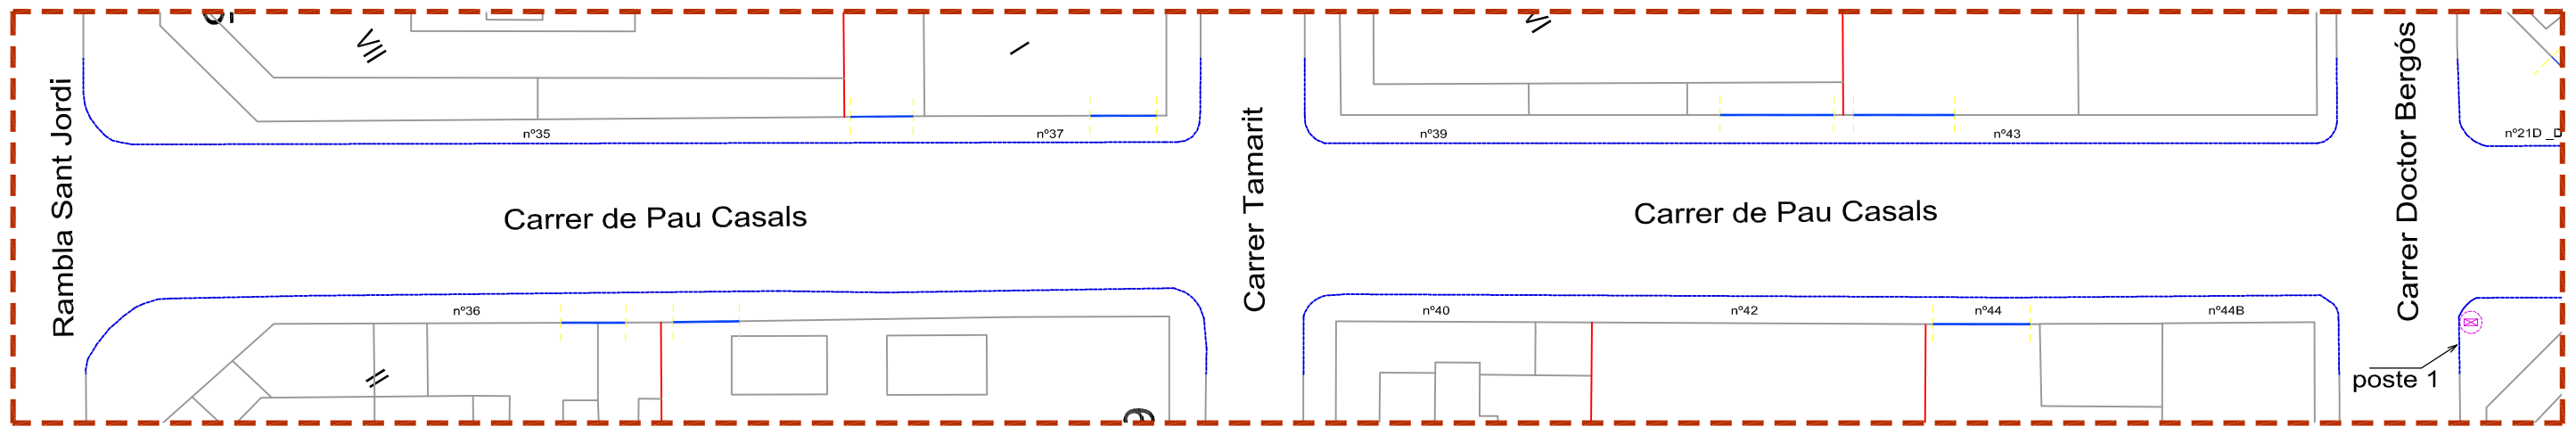

Full 1 _ E:1/400

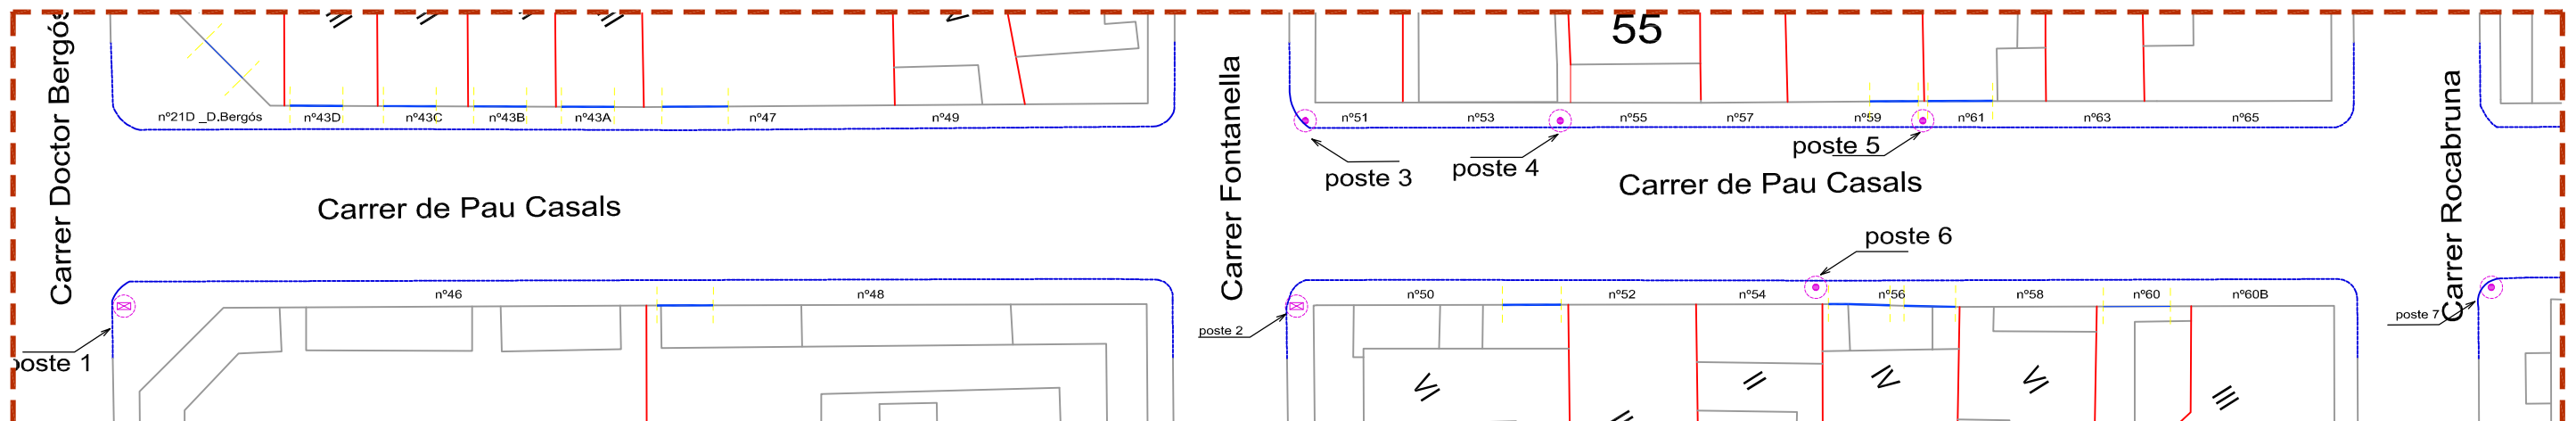


Full 1 _ E:1/400

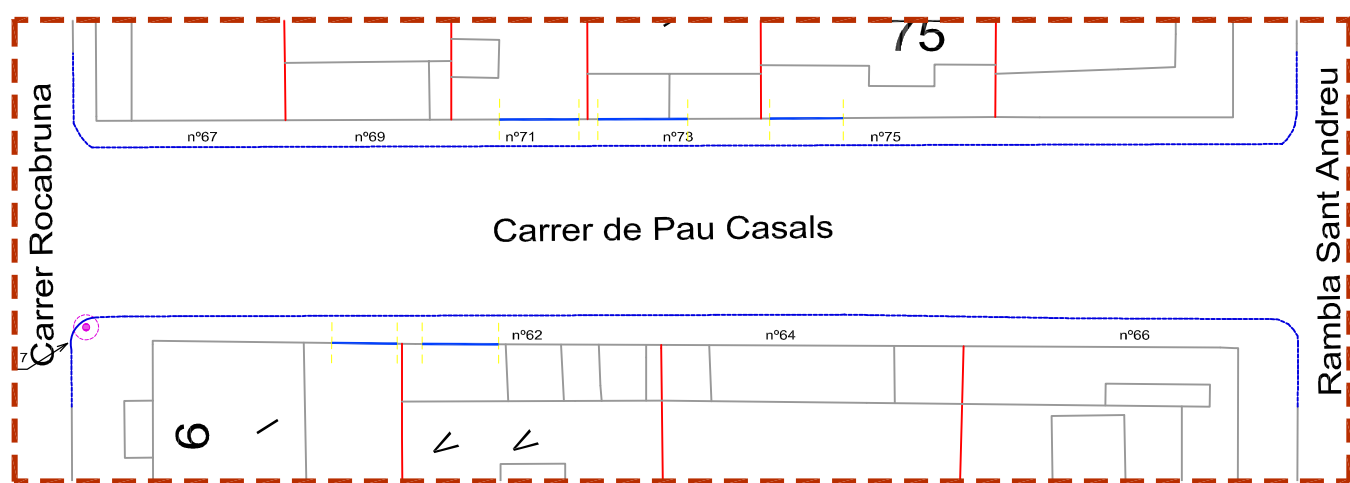



Full 1 _ E:1/400




-  POSTE DE FUSTA
-  POSTE DE FORMIGÓ

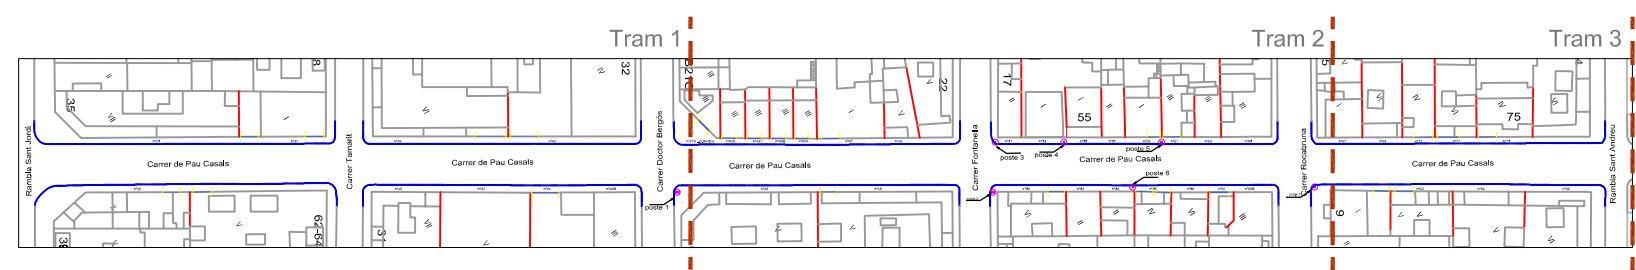

PROMOTOR AJUNTAMENT DE RIPOLLET Serveis tècnics municipals	TÍTOL DEL PROJECTE PROJECTE DE RE URBANITZACIÓ DEL CARRER PAU CASALS	TÈCNIC: Núria Cuello - Arquitecta	TÍTOL DEL PLÀNOL Estat actual	EMPLAÇAMENT Carrer Pau Casals Entre Rambla Sant Andreu i Rambla Sant Jordi	ESCALA I ORIENTACIÓ E: 1/400 	PLÀNOL Nº: 02
---	---	--------------------------------------	----------------------------------	--	--	-------------------------

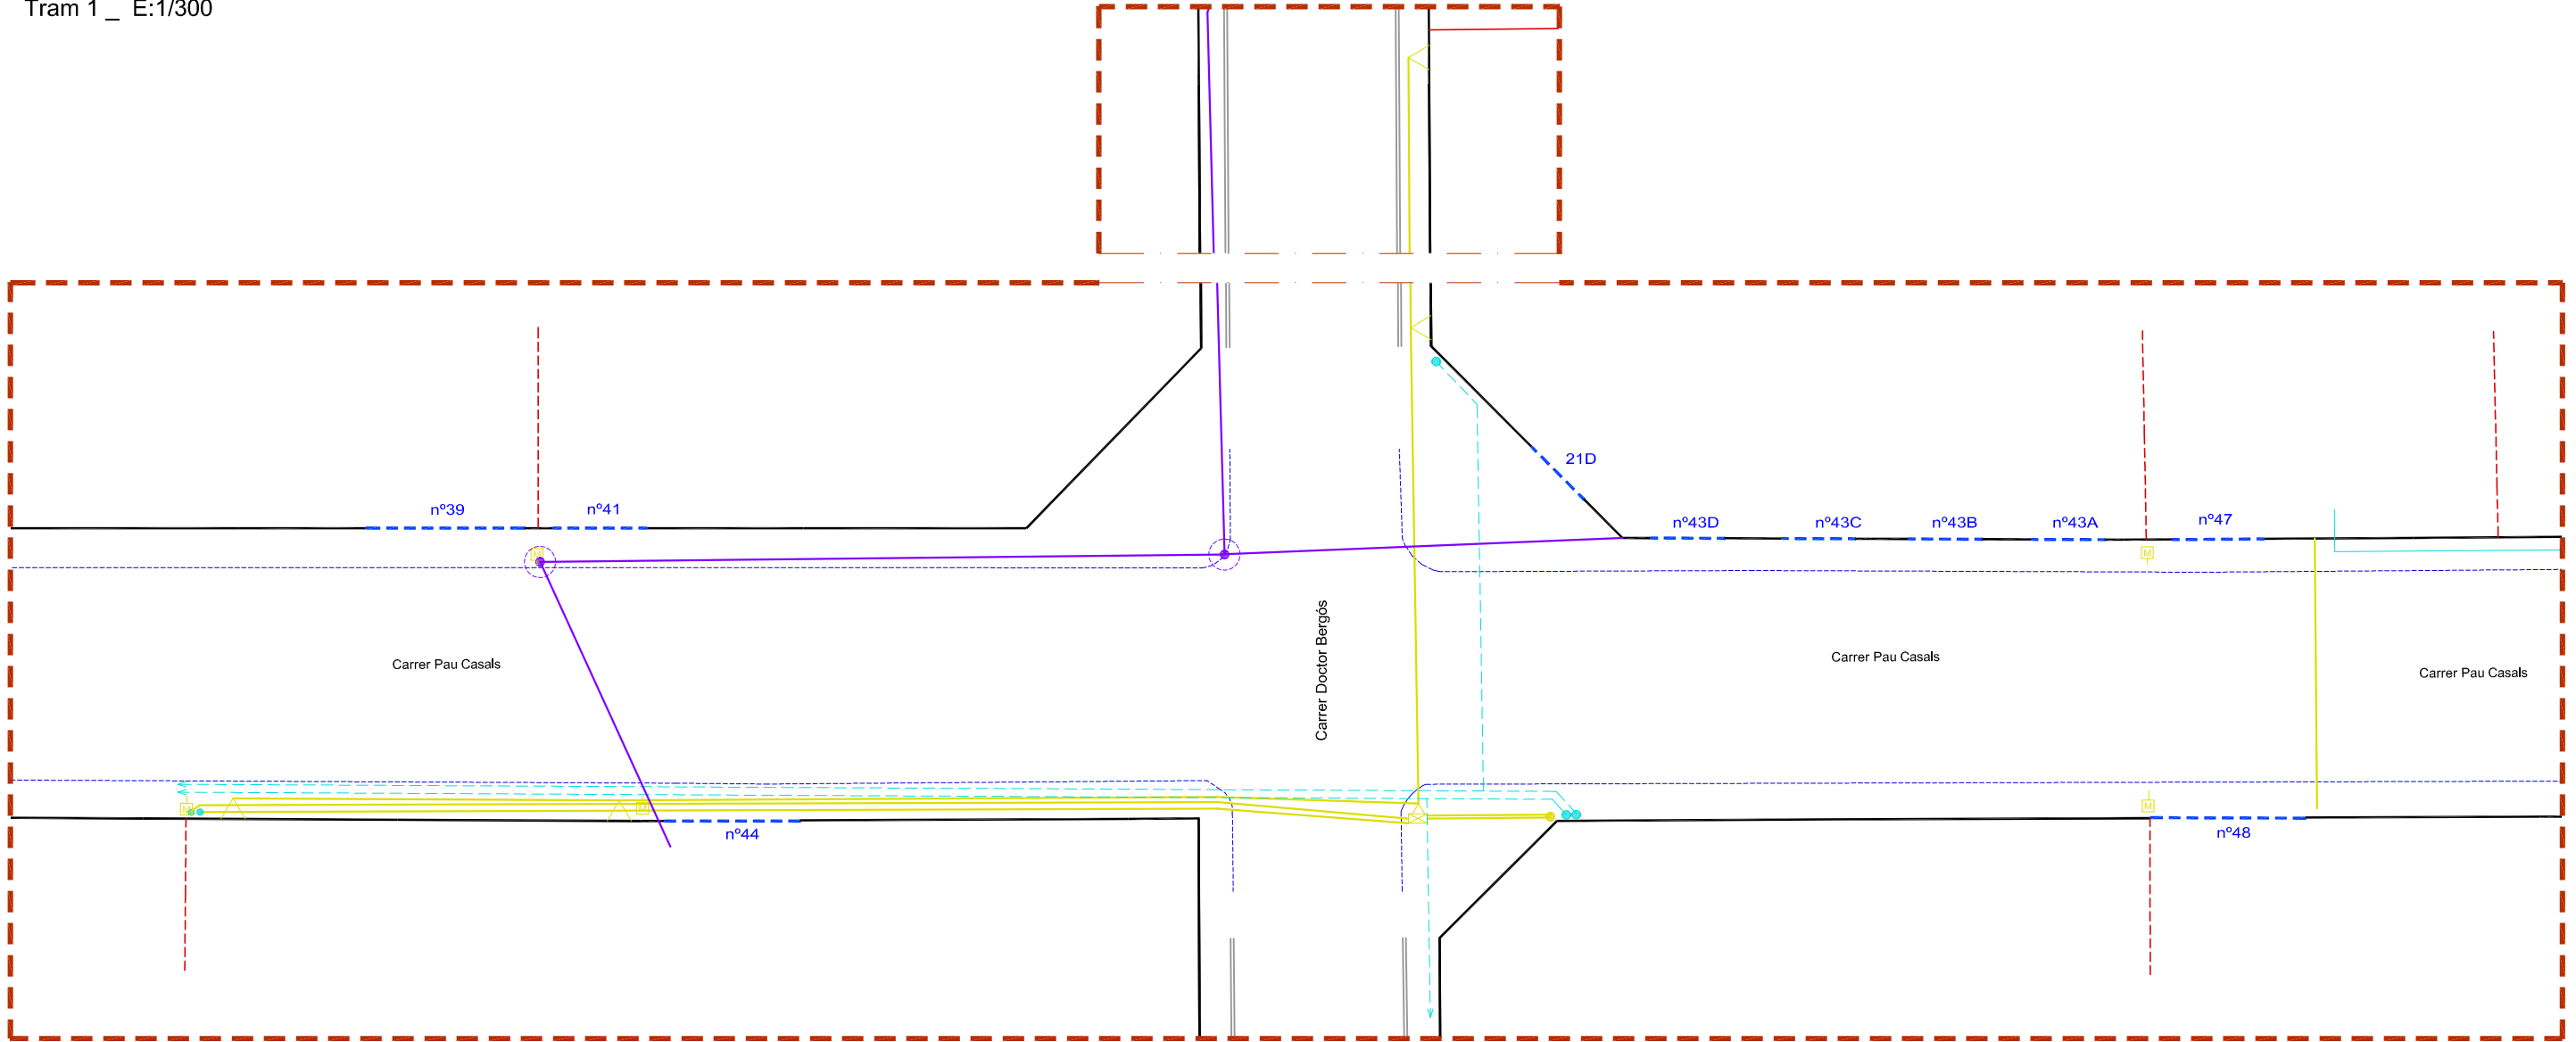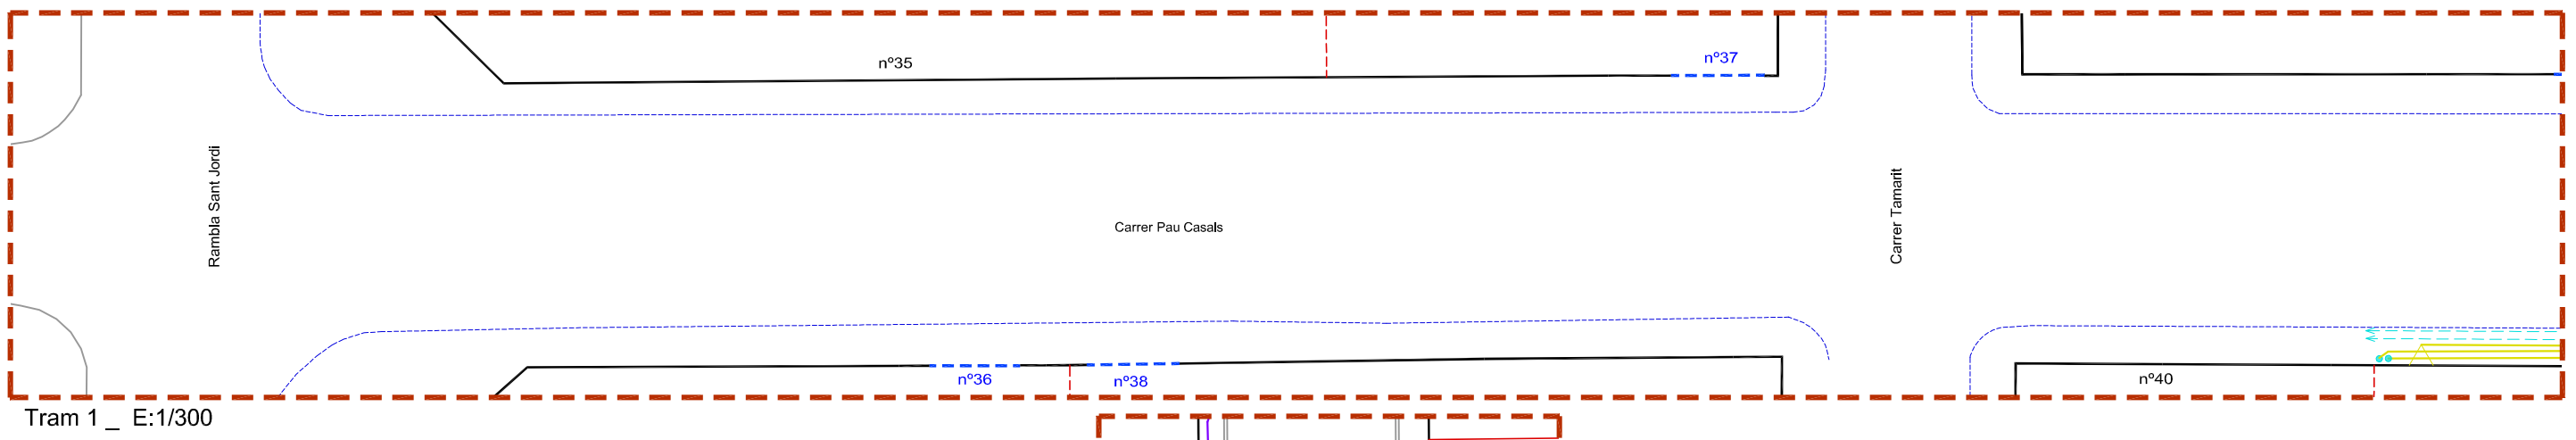

Tram 2 _ E:1/300

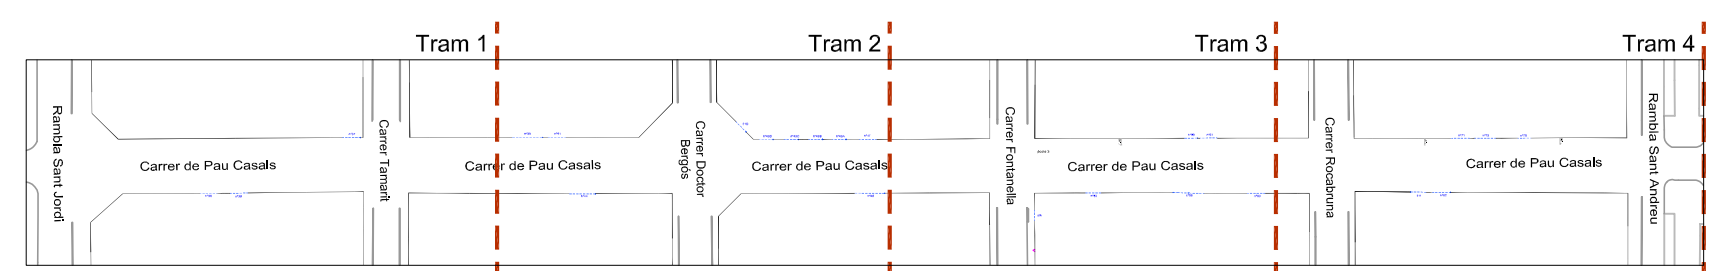




LLEGENDA - elements a eliminar.

- Línees aèries
- Poste fusta
- Poste de formigó
- Cadireta en façana
- Conversió soterrani - aeri

LLEGENDA - elements nous

- Línees aèria grapada en façana
- Línea soterrada
- Poste de formigó
- Conversió aeri - soterrat
- Conexió a línea existent

PROMOTOR AJUNTAMENT DE RIPOLLET Serveis tècnics municipals	TÍTOL DEL PROJECTE PROJECTE DE RE URBANITZACIÓ DEL CARRER PAU CASALS	TÈCNIC: Núria Cuello - Arquitecta	TÍTOL DEL PLÀNOL Instal·lació elèctrica Cablejat a eliminar i soterrar	EMPLAÇAMENT Carrer Pau Casals Entre Rambla Sant Andreu i Rambla Sant Jordi	ESCALA I ORIENTACIÓ E: 1/300	PLÀNOL Nº: IE-01
---	---	--------------------------------------	--	--	---------------------------------	----------------------------

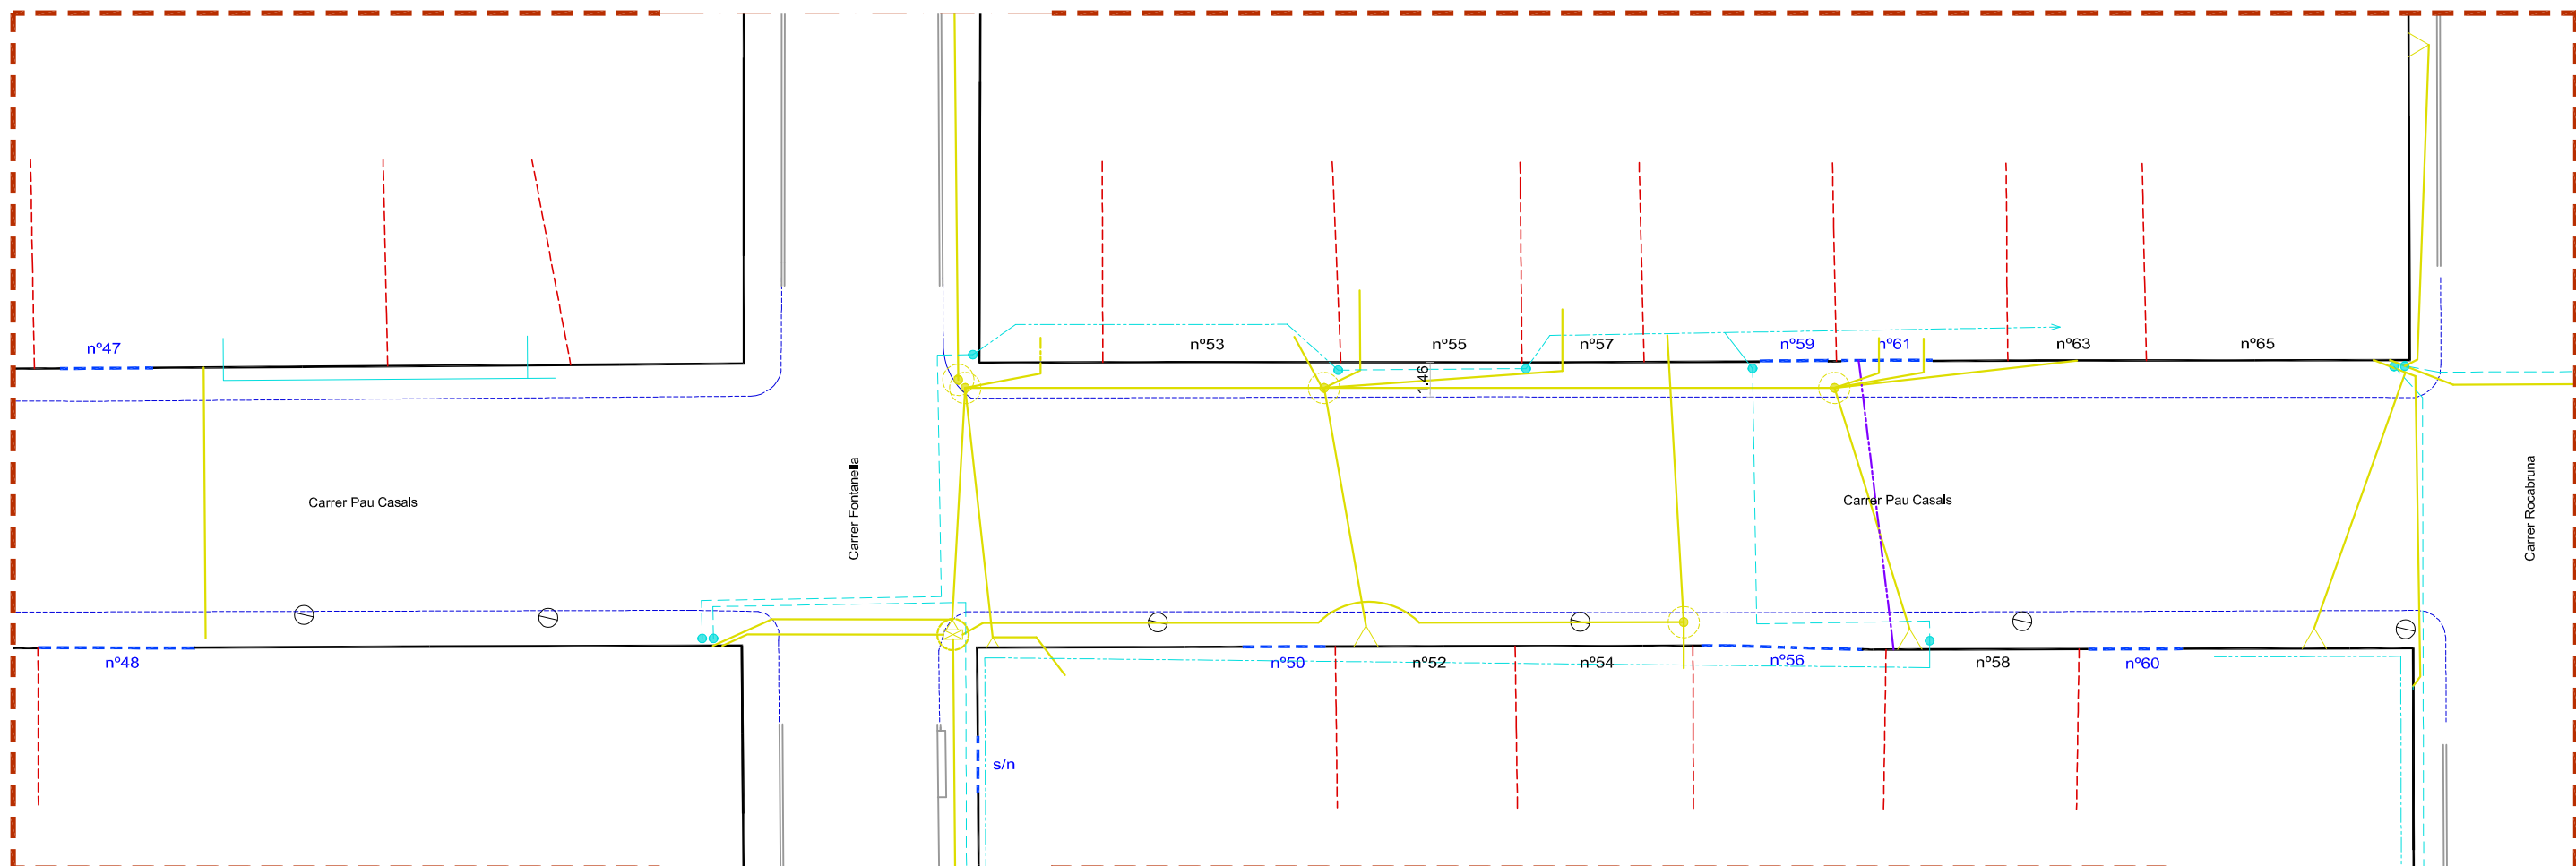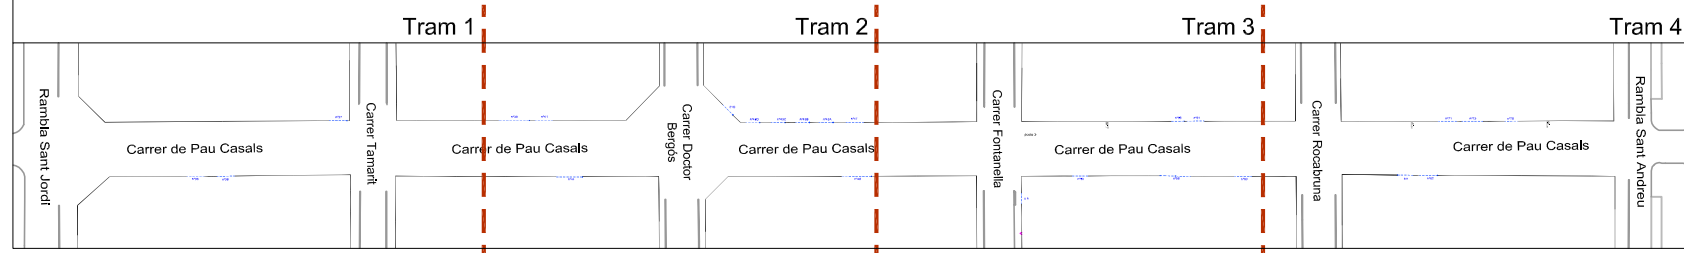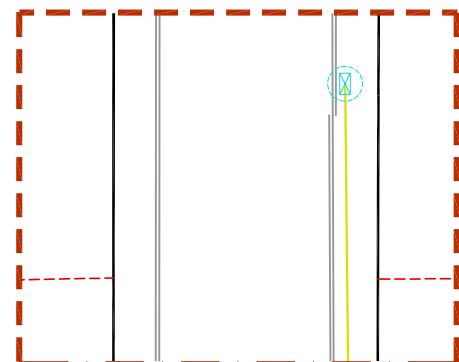

Tram 3 _ E:1/300

LLEGENDA - elements a eliminar.

- Línees aèries
- Poste fusta
- Poste de formigó
- Cadireta en façana
- Conversió soterrani - aeri

LLEGENDA - elements nous

- Línees aèria grapada en façana
- Línea soterrada
- Poste de formigó
- Conversió aeri - soterrat
- Conexió a línea existent

PROMOTOR
AJUNTAMENT DE RIPOLLET
Serveis tècnics municipals

TÍTOL DEL PROJECTE
PROJECTE D'AMPLIACIÓ DE VORERES AL CARRER PAU CASALS.

TÈCNIC:
Núria Cuello - Arquitecta

TÍTOL DEL PLÀNOL
Instal·lació elèctrica
Cablejat a eliminar i soterrar

EMPLAÇAMENT
Carrer Pau Casals
Entre Rambla Sant Andreu i Rambla Sant Jordi

ESCALA I ORIENTACIÓ
E: 1/300



PLÀNOL Nº:
IE-02



Tram 4 _ E:1/300



Poste 1



Poste 2




Poste 3



Poste 4



Poste 5

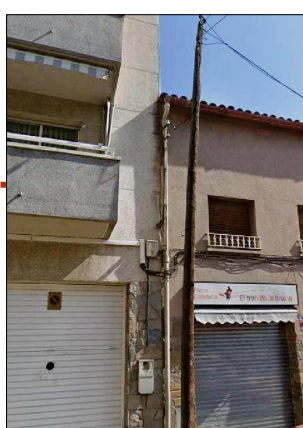

Poste 6




Poste 7

LLEGGENDA - elements a eliminar.


- Línees aèries
- Poste fusta
- Poste de formigó
- Cadireta en façana
- Conversió soterrani - aeri

LLEGGENDA - elements nous


- Línees aèria grapada en façana
- Línea soterrada
- Poste de formigó
- Conversió aeri - soterrat
- Conexió a línea existent

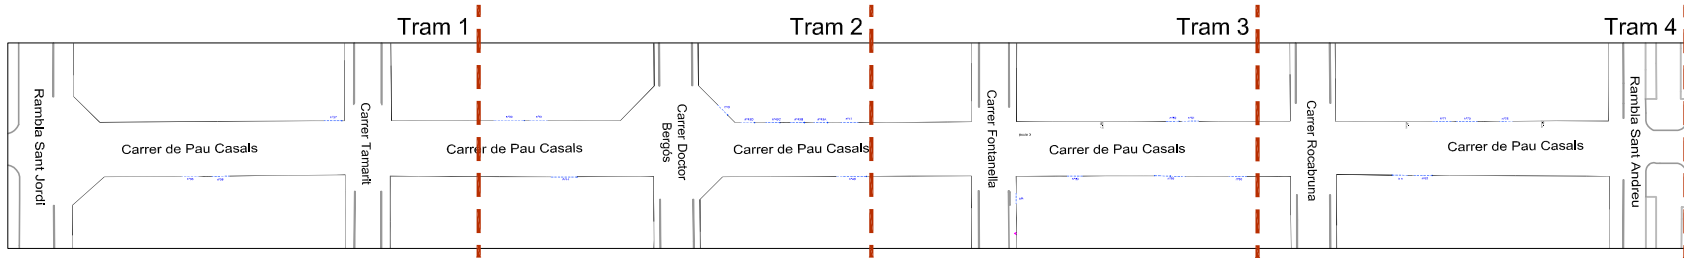

<p>PROMOTOR AJUNTAMENT DE RIPOLLET Serveis tècnics municipals</p>	<p>TÍTOL DEL PROJECTE PROJECTE D'AMPLIACIÓ DE VORERES AL CARRER PAU CASALS.</p>	<p>TÈCNIC: Núria Cuello - Arquitecta</p>	<p>TÍTOL DEL PLÀNOL Instal·lació elèctrica Cablejat a eliminar i soterrar</p>	<p>EMPLAÇAMENT Carrer Pau Casals Entre Rambla Sant Andreu i Rambla Sant Jordi</p>	<p>ESCALA I ORIENTACIÓ E: 1/300</p>	<p>PLÀNOL Nº: IE-03</p>
---	---	--	---	---	---	-----------------------------


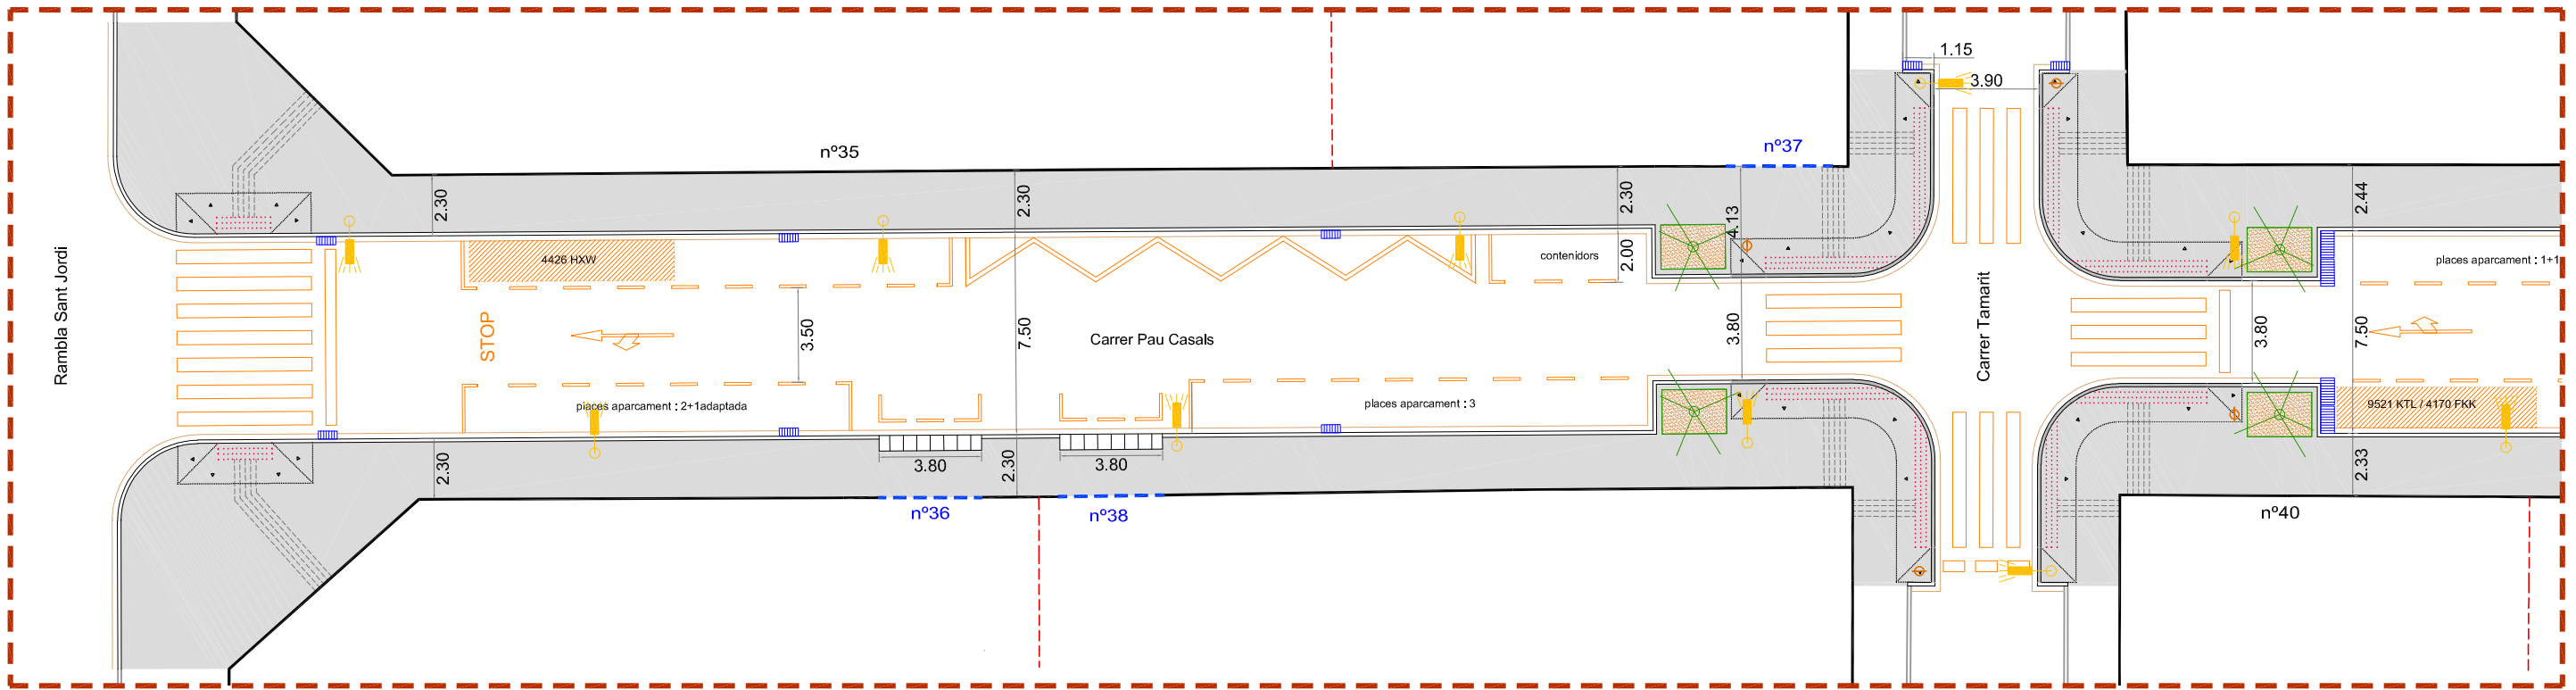


Tram 1 _ E:1/250

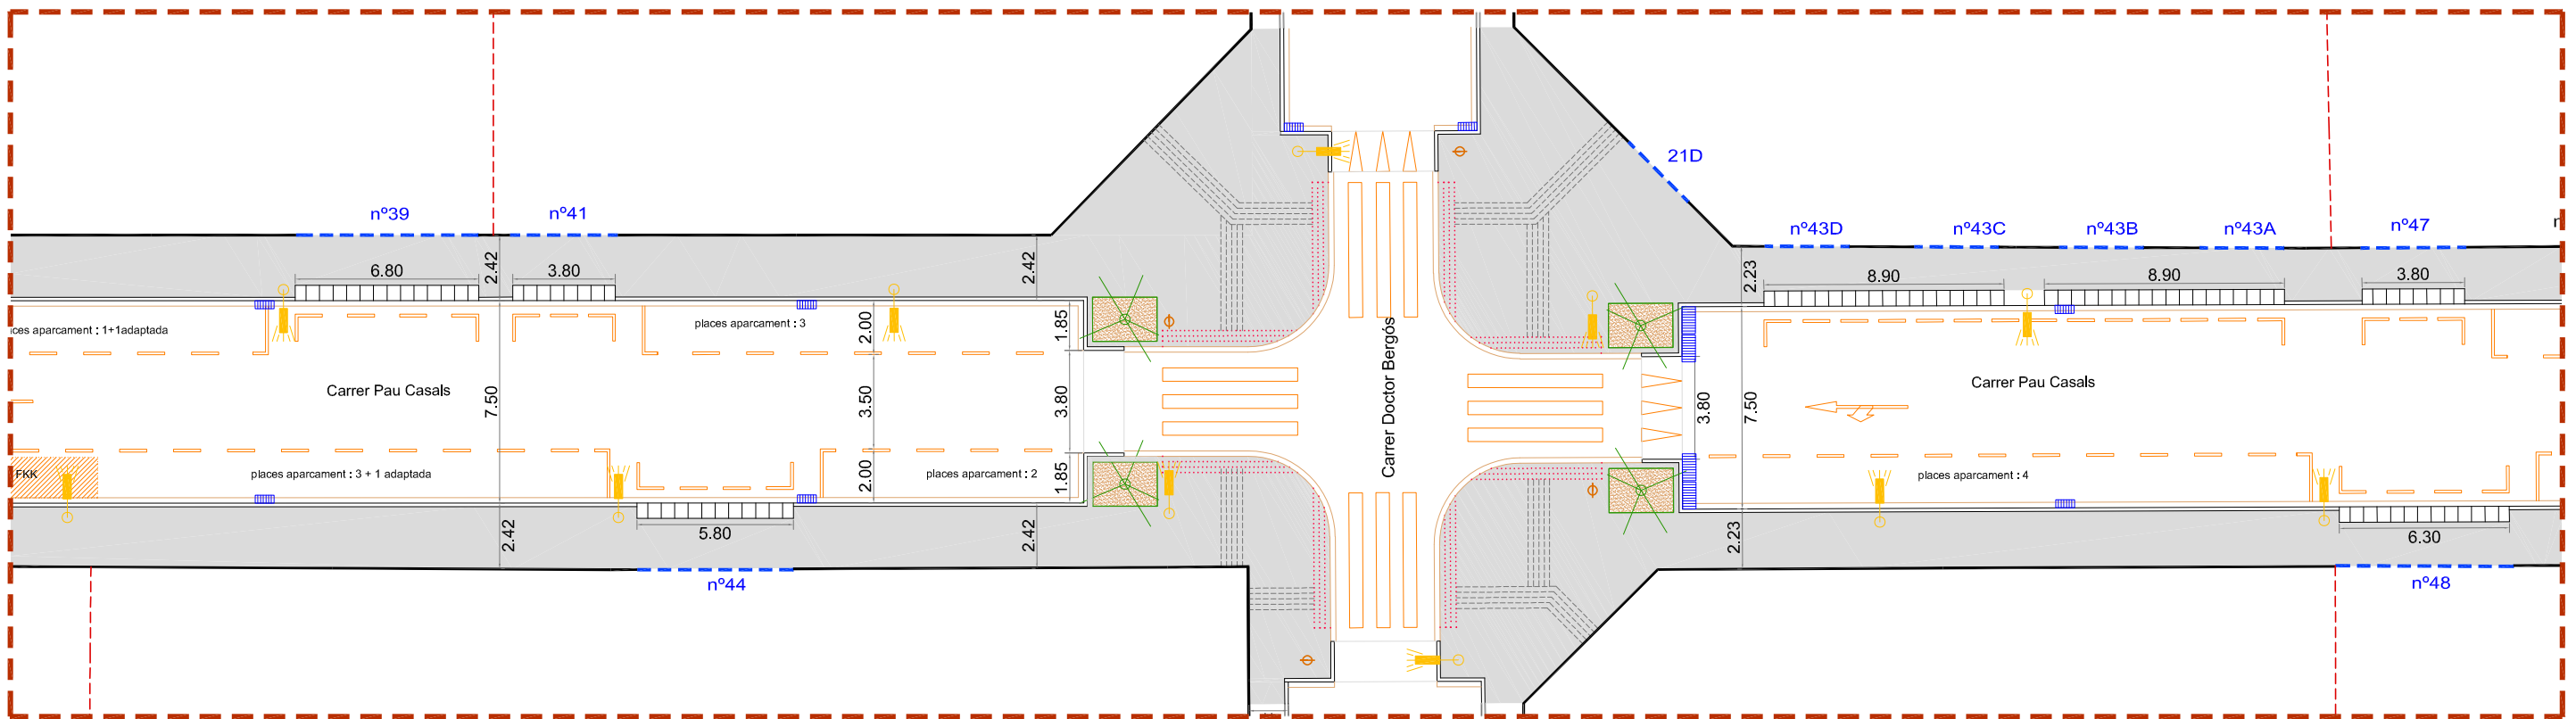

Tram 2 _ E:1/250

LLEGGENDA

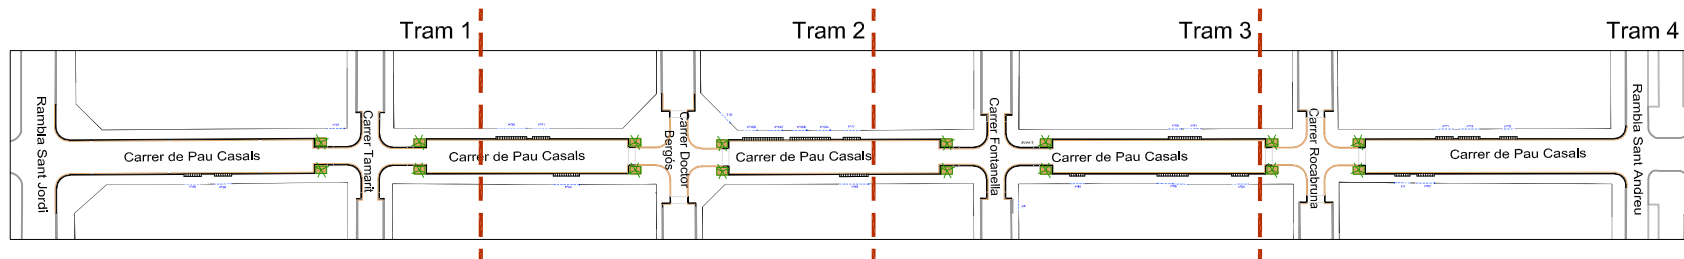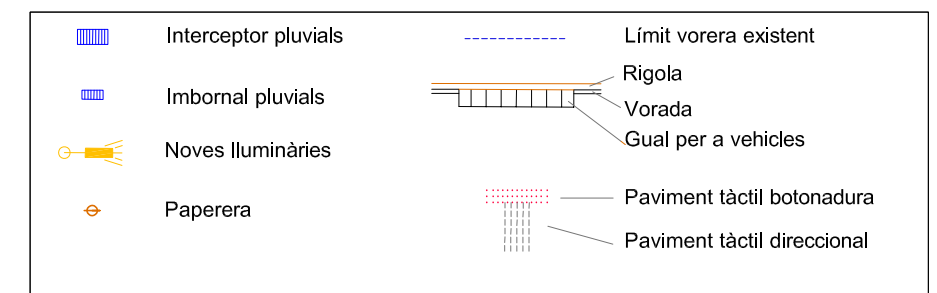

PROMOTOR
AJUNTAMENT DE RIPOLLET
Serveis tècnics municipals

TÍTOL DEL PROJECTE
PROJECTE DE RE URBANITZACIÓ DEL CARRER PAU CASALS

TÈCNIC:
Núria Cuello - Arquitecta


TÍTOL DEL PLÀNOL
Proposta - Tram 1 i Tram 2

EMPLAÇAMENT
Carrer Pau Casals
Entre Rambla Sant Andreu i Rambla Sant Jordi


ESCALA I ORIENTACIÓ
E: 1/750



PLÀNOL Nº:
02


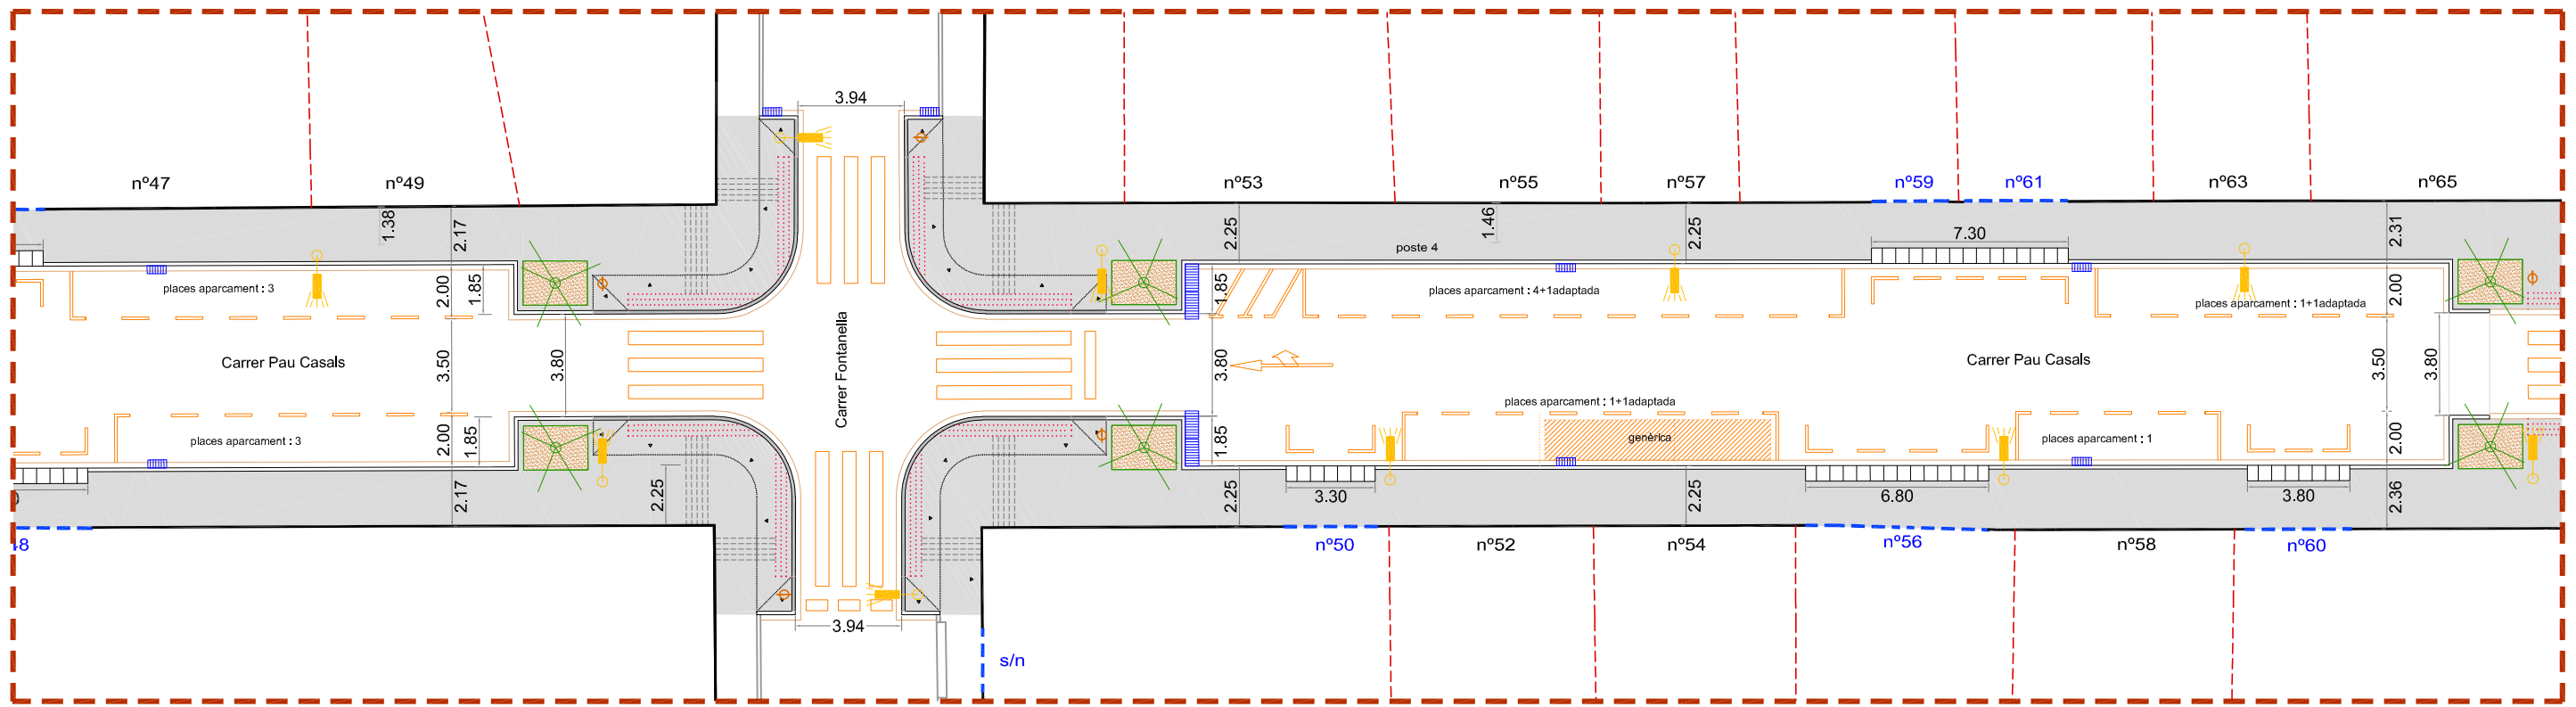


Tram 3 _ E:1/250

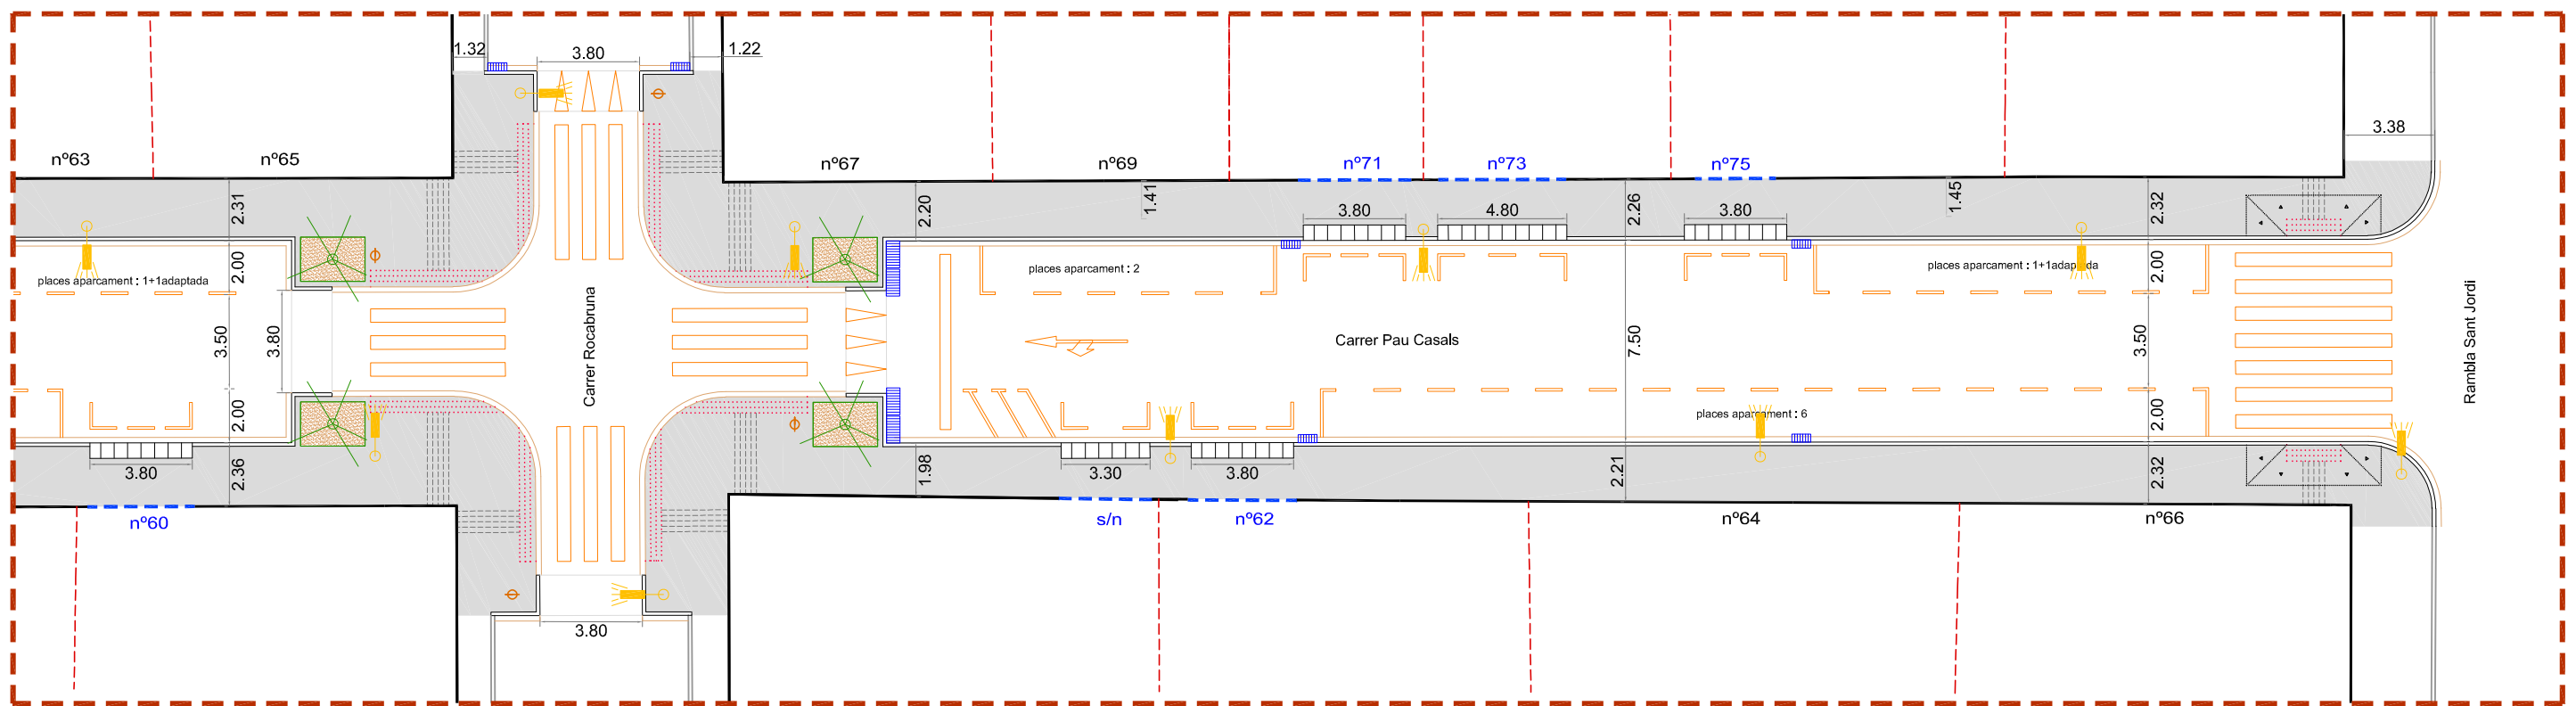

Tram 4 _ E:1/250

LLEGGENDA

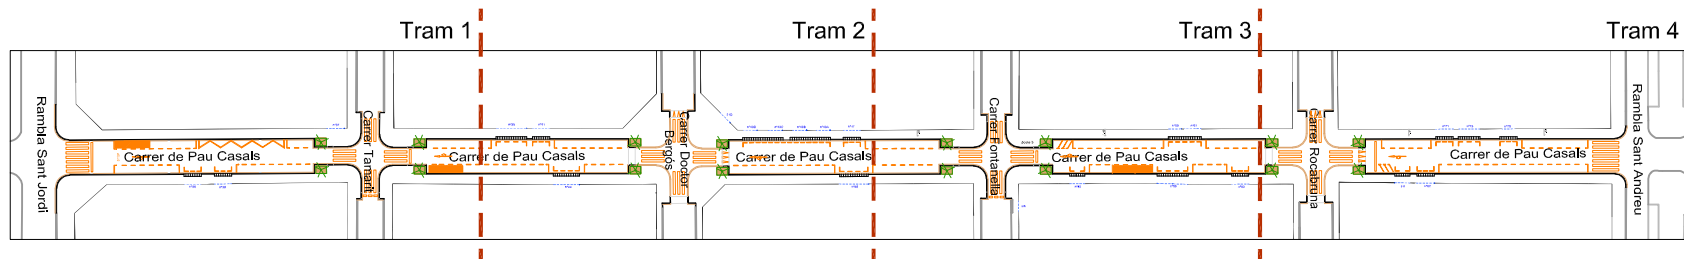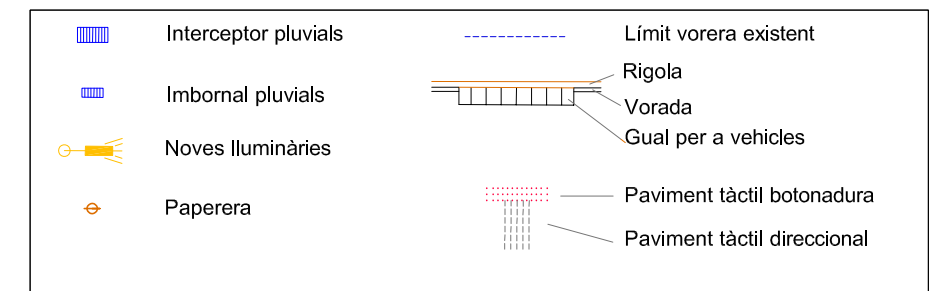

PROMOTOR
AJUNTAMENT DE RIPOLET
Serveis tècnics municipals

TÍTOL DEL PROJECTE
PROJECTE D'AMPLIACIÓ DE VORERES AL CARRER PAU CASALS.

TÈCNIC:
Núria Cuello - Arquitecta


TÍTOL DEL PLÀNOL
Proposta - Tram 3 i Tram 4

EMPLAÇAMENT
Carrer Pau Casals
Entre Rambla Sant Andreu i Rambla Sant Jordi


ESCALA I ORIENTACIÓ
E: 1/750




PLÀNOL Nº:
04

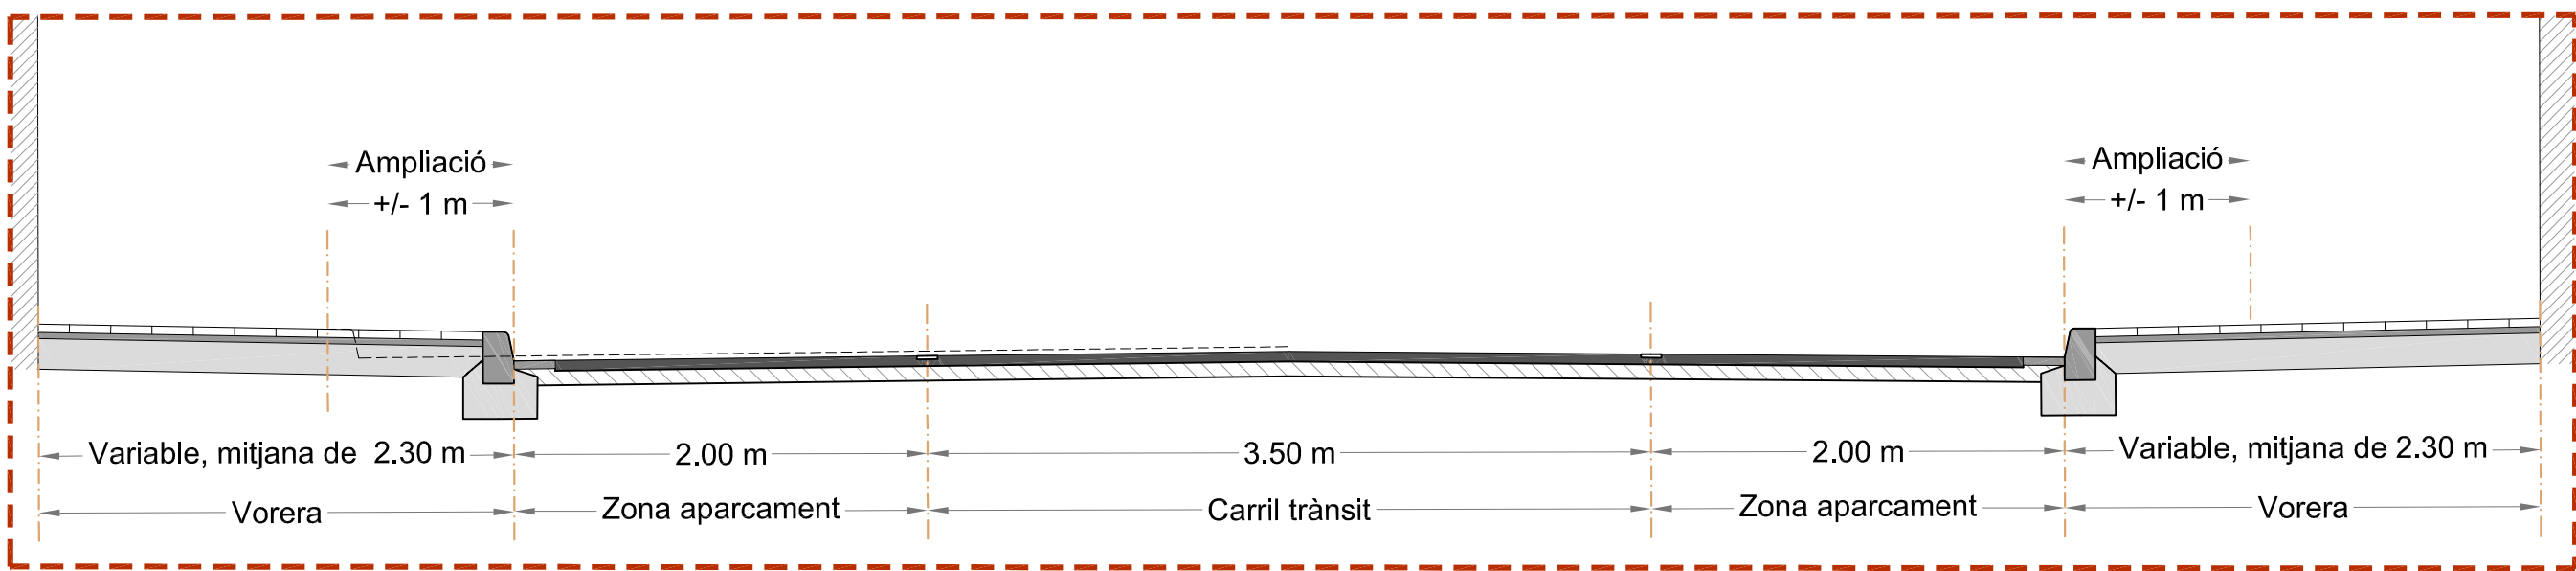


Secció tipus A _ E:1/35

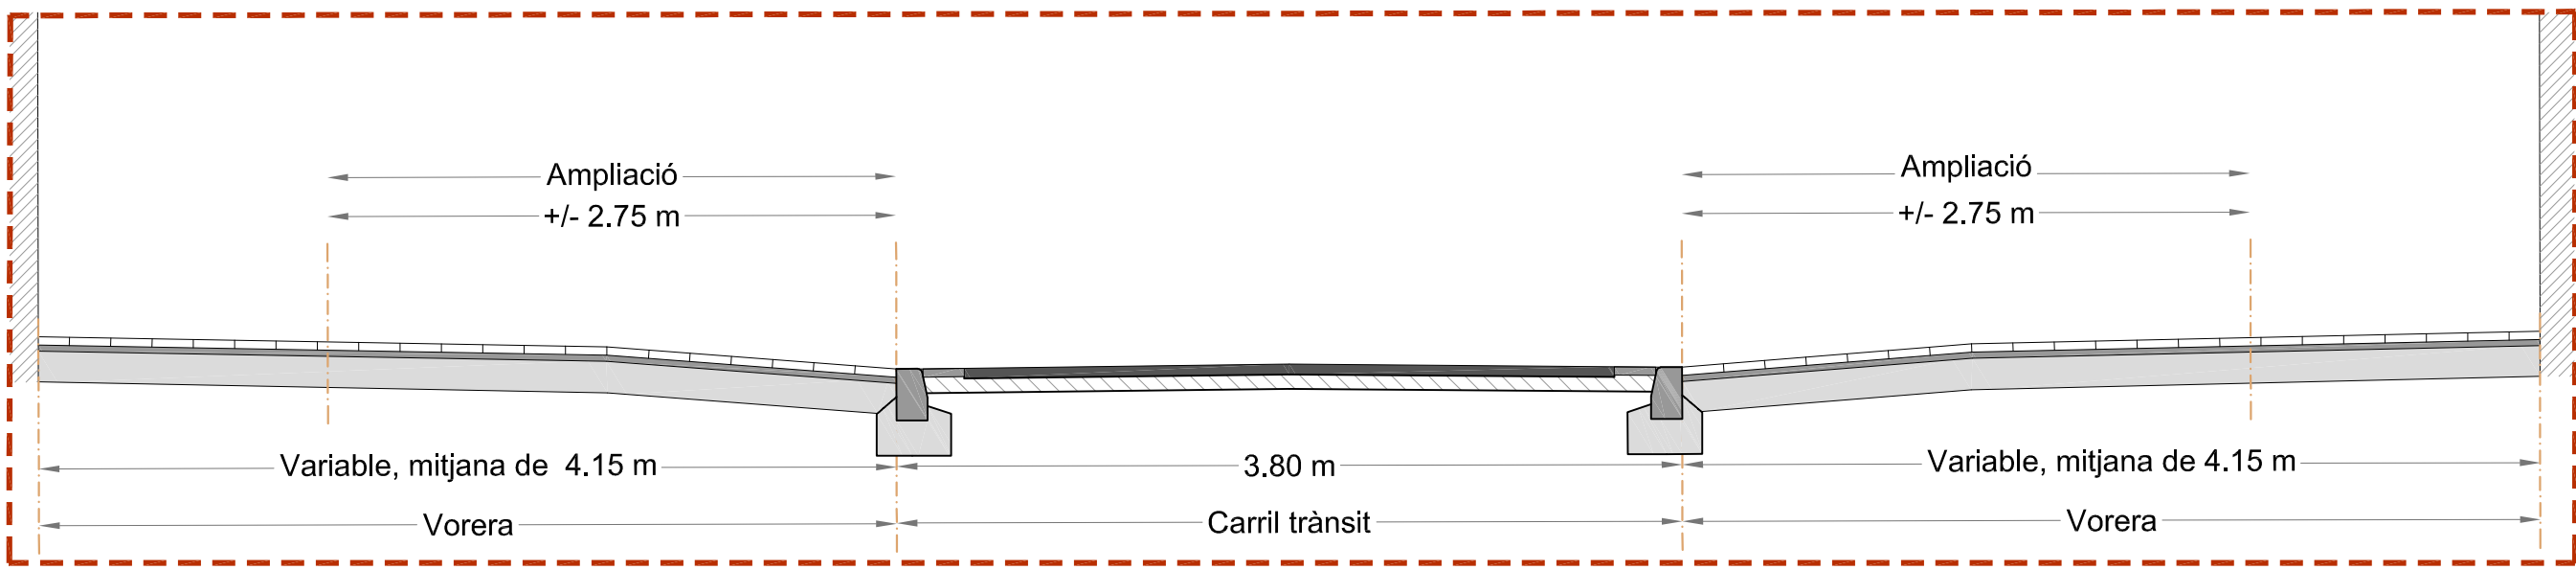

Secció tipus B _ E:1/35

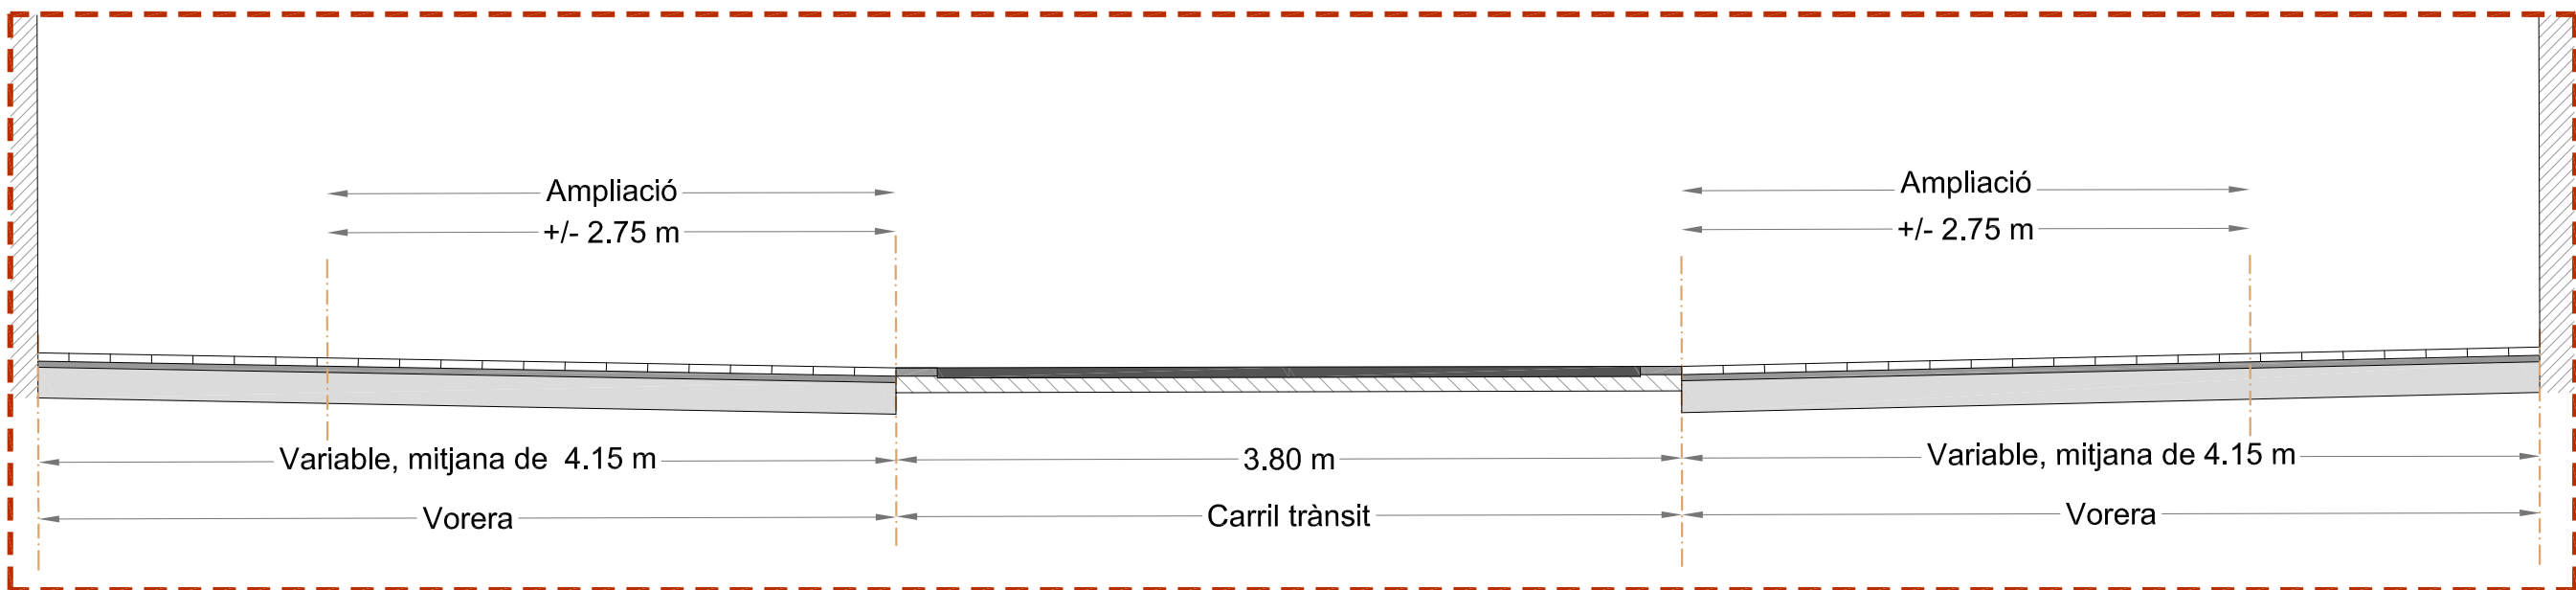

Secció tipus C _ E:1/35

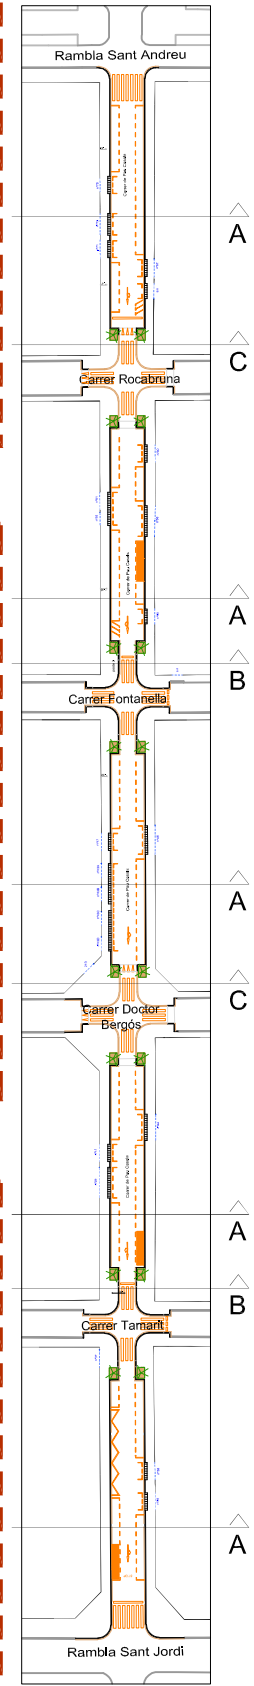

PROMOTOR AJUNTAMENT DE RIPOLLET Serveis tècnics municipals	TÍTOL DEL PROJECTE PROJECTE DE RE URBANITZACIÓ DEL CARRER PAU CASALS	TÈCNIC: Núria Cuello - Arquitecta	TÍTOL DEL PLÀNOL Seccions transversals	EMPLAÇAMENT Carrer Pau Casals Entre Rambla Sant Andreu i Rambla Sant Jordi	ESCALA I ORIENTACIÓ E: 1/35 <div style="text-align: right;">  </div>	PLÀNOL Nº: S-01
---	---	--------------------------------------	---	--	--	---------------------------